

Legende

- Landesgrenze
- Reg.-Bez. Grenze
- Kreisgrenze
- Gemeindegrenze
- Umspannanlage (Bestand)
- Tragmast (vorhanden) mit Leitungssache
- Abspannmast (vorhanden) mit Leitungssache
- Tragmast (geplant) mit Leitungssache
- Abspannmast (geplant) mit Leitungssache
- Gepl. Tragmast am Allstandort und gepl. Leitung in vorh. Achse
- Gepl. Abspannmast am Allstandort und gepl. Leitung in vorh. Achse
- Abzubauender Tragmast und anzubauende Leitung
- Abzubauender Abspannmast und anzubauende Leitung
- Bewertungsbereich
- Einwirkungsbereich
- Maßgebliche Immissionsorte
- Lfd. Nummer der maßgeblichen Immissionsorte
- Dichte Bebauungsstruktur mit maßgeblichen Minimierungsorten
- Lfd. Nummer der maßgeblichen Minimierungsorte (ggf. Bezugspunkt oder repräsentativer Bezugspunkt)
- Maßgeblicher Minimierungsort innerhalb und außerhalb des Bewertungsbereichs
- Bezugspunkt
- Repräsentativer Bezugspunkt

Anlage 10.5.2		
Auslegungsvermerk der Gemeinde (Öffentlichkeitsbeteiligung § 43b EnWG)		
Der Plan hat ausgelegen in der Zeit	vom	20
	bis	20
In der Gemeinde		
Gemeinde		
Planfeststellungsvermerk der Planfeststellungsbehörde		
Nach § 43b EnWG i.V.m. § 74 VwVfG planfestgestellt durch Beschluss	vom	20
Planfeststellungsbehörde		
Auslegungsvermerk der Gemeinde (Planfeststellungsbeschluss und festgestellter Plan (§ 43b EnWG i.V.m. § 74 VwVfG))		
Der Planfeststellungsbeschluss und Ausfertigung des festgestellten Planes haben ausgelegen in der Zeit	vom	20
	bis	20
In der Gemeinde		
Gemeinde		

Neubau der 110-/380-kV-Höchstspannungsfreileitung **Pkt. Metternich - Niederstedem, BI. 4225** Abschnitt: Pkt. Wittlich - Pkt. Orenhofen

Demontage / Änderung der 220-kV-Höchstspannungsfreileitung **Niederstedem - Neuwied, BI. 2409** Abschnitt: Niederstedem - Wengerohr

EMF Übersichtsplan

1 : 5000


Zur Plananfertigung verwendete DTK 5: 6032, 6034, 6232, 6234, 6432, 6434 Stand der Schutzausweisungen: 01/2017

Ausgabe:	28.02.2020	10:35:21
Erstellt:	12.12.2016	14:13:15
Inhalt:	Planung	

SPIE SAG GmbH Amprion GmbH
B-LP / Betrieb / Projektierung A-PS / Genehmigungen Leitungen SdD

© 2018 Geobasisdaten:
LVermGeo Rheinland-Pfalz
vervielfältigt durch die

Amprion GmbH
B-LP
Robert-Schuman-Str. 7, 44263 Dortmund

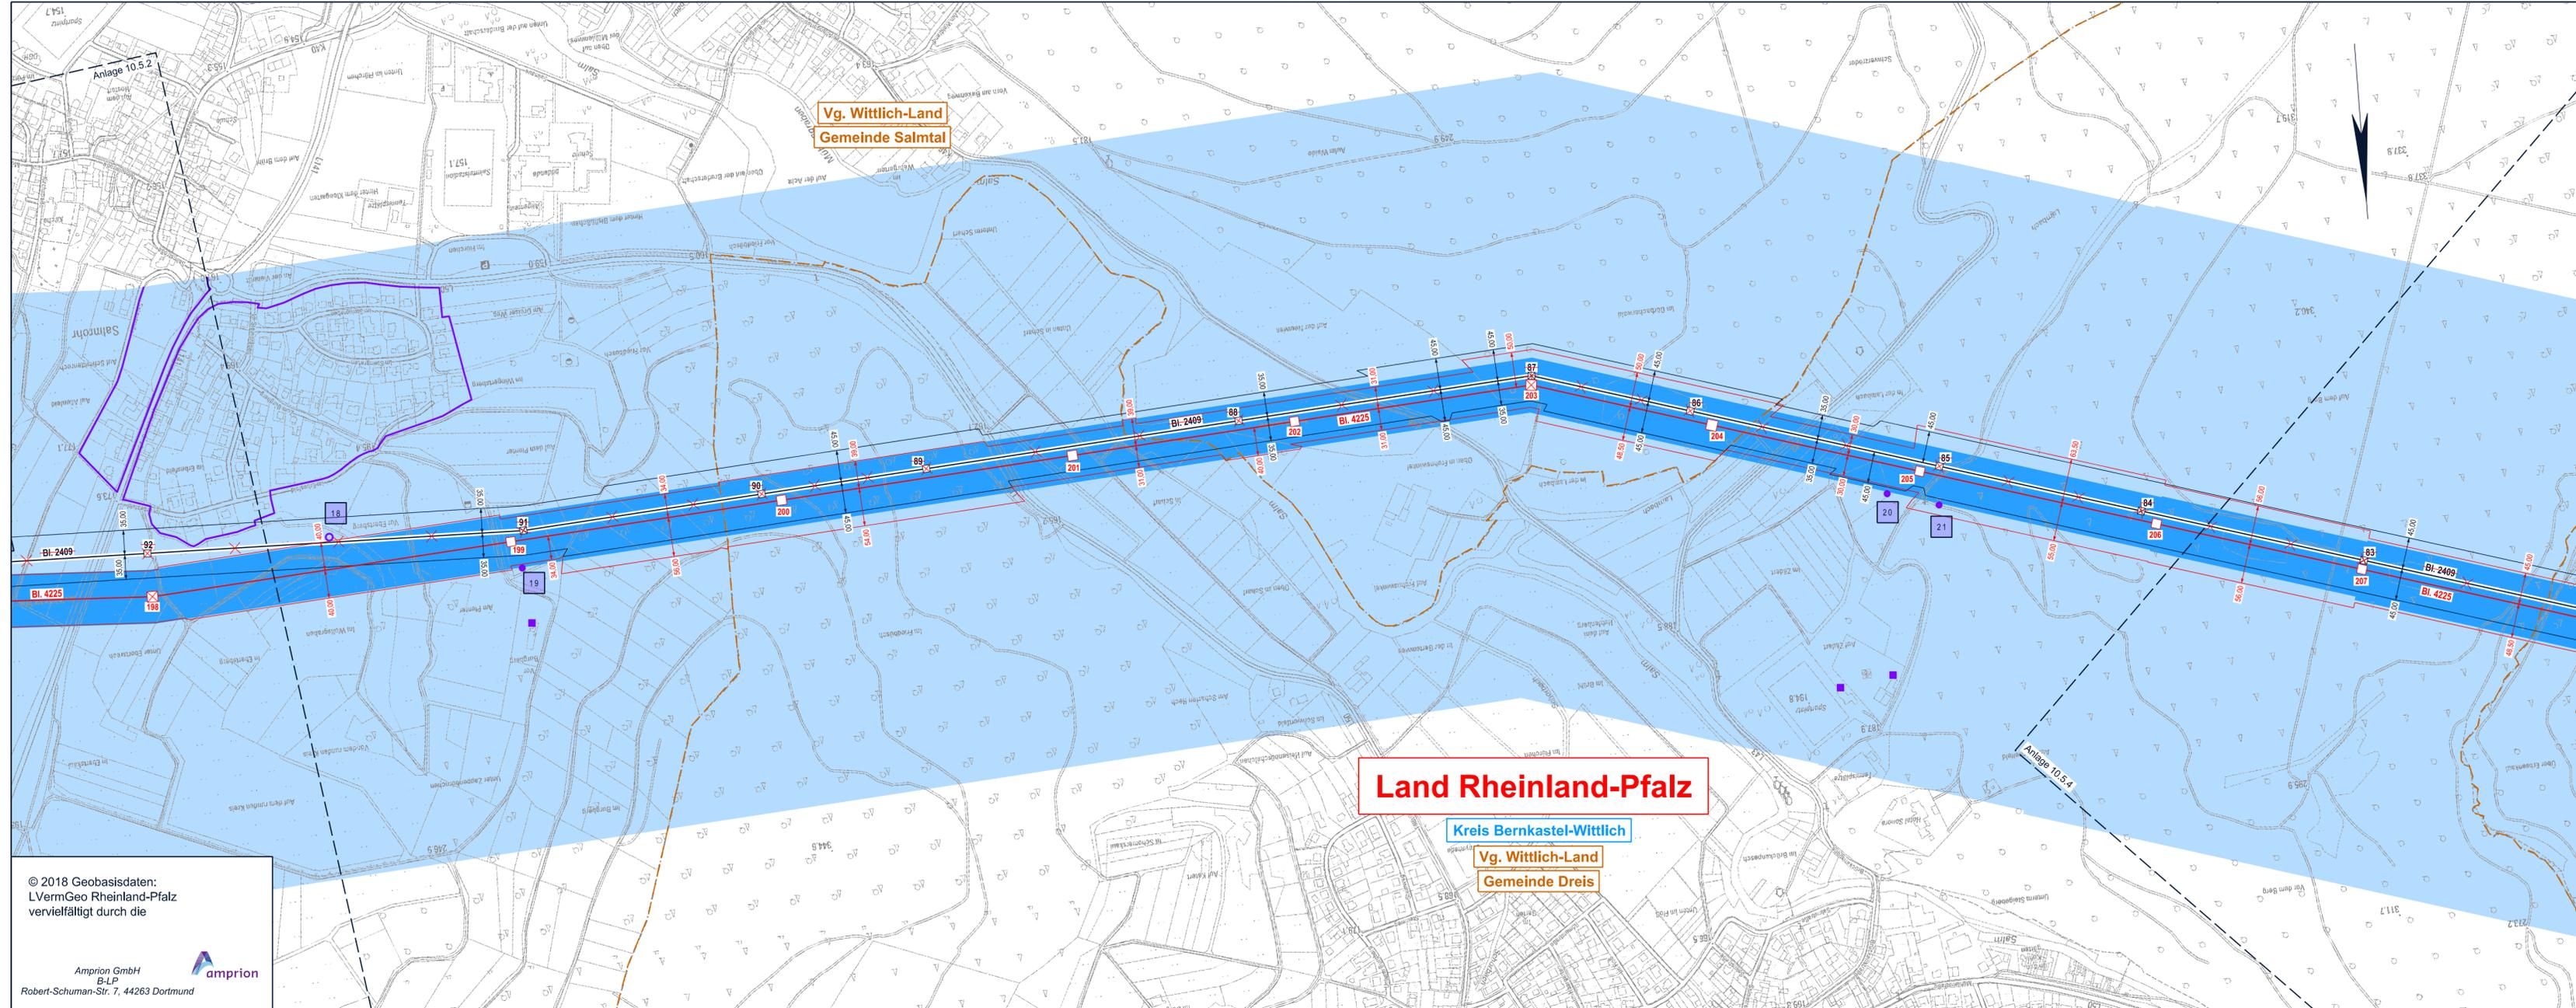

Legende

- Landesgrenze
- Reg.-Bez. Grenze
- Kreisgrenze
- Gemeindegrenze
- Umspannanlage (Bestand)
- Tragmast (vorhanden) mit Leitungsachse
- Abspannmast (vorhanden) mit Leitungsachse
- Tragmast (geplant) mit Leitungsachse
- Abspannmast (geplant) mit Leitungsachse
- Gepl. Tragmast am Allstandort und gepl. Leitung in vorh. Achse
- Gepl. Abspannmast am Allstandort und gepl. Leitung in vorh. Achse
- Abzubauender Tragmast und anzubauende Leitung
- Abzubauender Abspannmast und anzubauende Leitung
- Bewertungsbereich
- Einwirkungsbereich
- Maßgebliche Immissionsorte
- Lfd. Nummer der maßgeblichen Immissionsorte
- Dichte Bebauungsstruktur mit maßgeblichen Minimierungsorten
- Lfd. Nummer der maßgeblichen Minimierungsorte (ggf. Bezugspunkt oder repräsentativer Bezugspunkt)
- Maßgeblicher Minimierungsort innerhalb und außerhalb des Bewertungsbereichs
- Bezugspunkt
- Repräsentativer Bezugspunkt

Anlage 10.5.3

Auslegungsvermerk der Gemeinde (Öffentlichkeitsbeteiligung § 43b EnWG)		
Der Plan hat ausgelegen in der Zeit	vom	20
	bis	20
in der Gemeinde		
Gemeinde		(Siegel)
Planfeststellungsvermerk der Planfeststellungsbehörde		
Nach § 43b EnWG i.V.m. § 74 VwVfG planfestgestellt durch Beschluss	vom	20
Planfeststellungsbehörde		(Siegel)
Auslegungsvermerk der Gemeinde (Planfeststellungsbeschluss und festgestellter Plan (§ 43b EnWG i.V.m. § 74 VwVfG))		
Der Planfeststellungsbeschluss und Ausfertigung des festgestellten Planes haben ausgelegen in der Zeit	vom	20
	bis	20
in der Gemeinde		
Gemeinde		(Siegel)

Neubau der 110-/380-kV-Höchstspannungsfreileitung **Pkt. Metternich - Niederstedem, BI. 4225** Abschnitt: Pkt. Wittlich - Pkt. Orenhofen

Demontage / Änderung der 220-kV-Höchstspannungsfreileitung **Niederstedem - Neuwied, BI. 2409** Abschnitt: Niederstedem - Wengerohr

EMF Übersichtsplan

1 : 5000

Zur Plananfertigung verwendete DTK 5: 5632, 5634, 5832, 5834, 6032, 6034		Stand der Schutzausweisungen: 01/2017
Ausgabe:	28.02.2020	10:35:21
Erstellt:	12.12.2016	14:13:15
Inhalt:	Planung	

SPIE
SPIE SAG GmbH

amprion
Amprion GmbH
B-LP / Betrieb / Projektierung
A-PS / Genehmigungen Leitungen Süd

© 2018 Geobasisdaten:
LVermGeo Rheinland-Pfalz
vervielfältigt durch die

Amprion GmbH
B-LP
Robert-Schuman-Str. 7, 44263 Dortmund

Land Rheinland-Pfalz

Kreis Bernkastel-Wittlich

Vg. Wittlich-Land
Gemeinde Dreis